



不鏽鋼格柵平面尺寸圖

不鏽鋼格柵正剖面圖

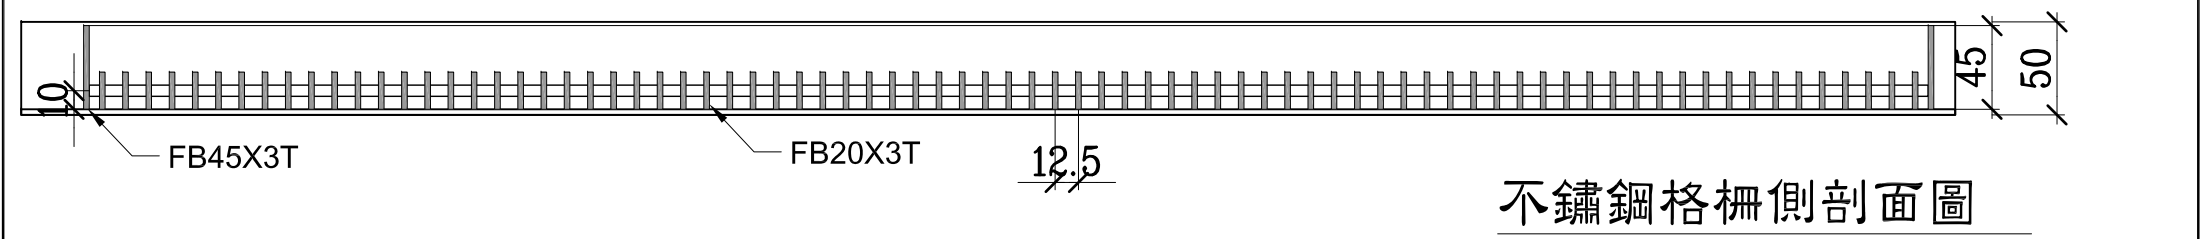

不鏽鋼格柵側剖面圖

修正 REVISION	日期 DATE	說明 DESCRIPTION	核准 APPROVED BY	繪圖 DRAWN BY	EVEN	設計 DESIGNED BY	LIN	比例尺 SCALE	1:10	源井有限公司	305x995x45mm	圖號 DRAWING NO.	張號 SHEET NO.	業務號 JOB NO.	本圖所示之構想圖樣及施工細部與作法均為源井有限公司所有之智慧財產未經本公司書面同意之任何轉用均屬非法 (本公司保留追訴之權)
				校對 CHECKED BY	EVEN	核准 APPROVED BY	TENG	日期 DATE		T:2736-1836 F:2736-1720 台北市安和路二段171巷17號1樓 聯絡人:滕理光	馥久藏卵石不鏽鋼格柵蓋工程	A-10	1/20		

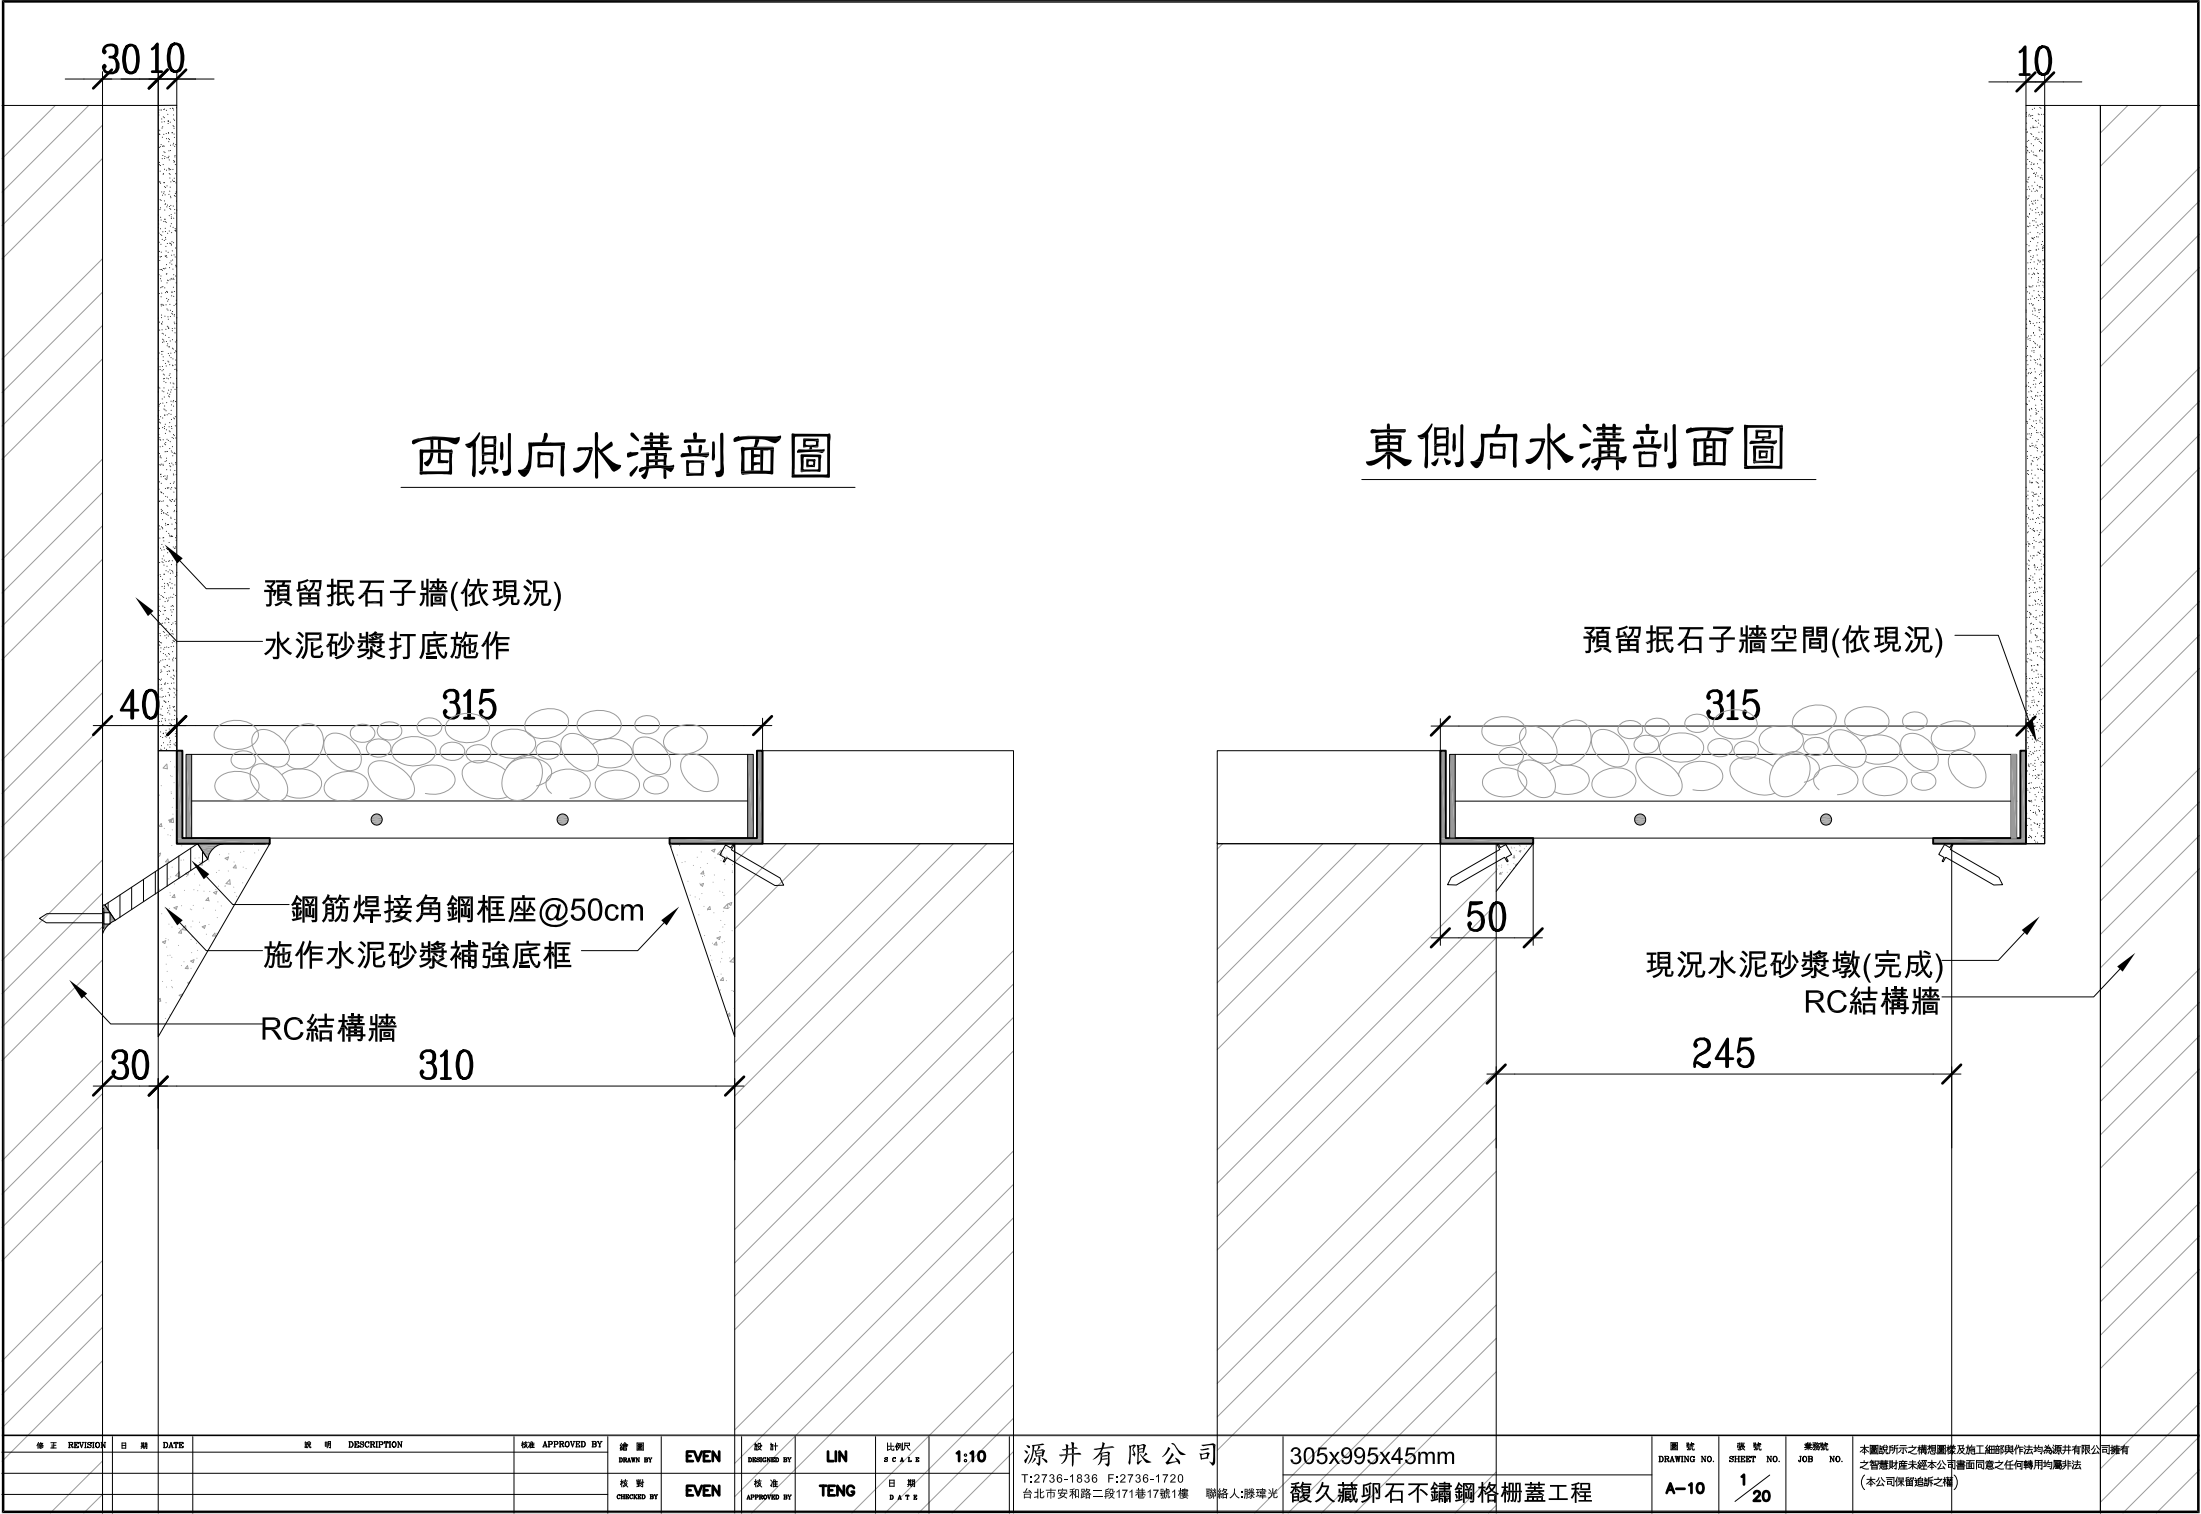

西側向水溝剖面圖

東側向水溝剖面圖

修正	REVISION	日期	DATE	說明	DESCRIPTION	核准	APPROVED BY	繪圖	DRAWN BY	EVEN	設計	DESIGNED BY	LIN	比例尺	SCALE	1:10	源井有限公司	305x995x45mm	圖號	DRAWING NO.	張號	SHEET NO.	業務號	JOB NO.	本圖說所示之構想圖樣及施工細部與作法均為源井有限公司擁有之智慧財產未經本公司書面同意之任何轉用均屬非法 (本公司保留追訴之權)
						核准	APPROVED BY	校對	CHECKED BY	EVEN	核准	APPROVED BY	TENG	日期	DATE		T:2736-1836 F:2736-1720 台北市安和路二段171巷17號1樓 聯絡人:滕理光	馥久藏卵石不鏽鋼格柵蓋工程	A-10	1	20				