



アスファルト本防水

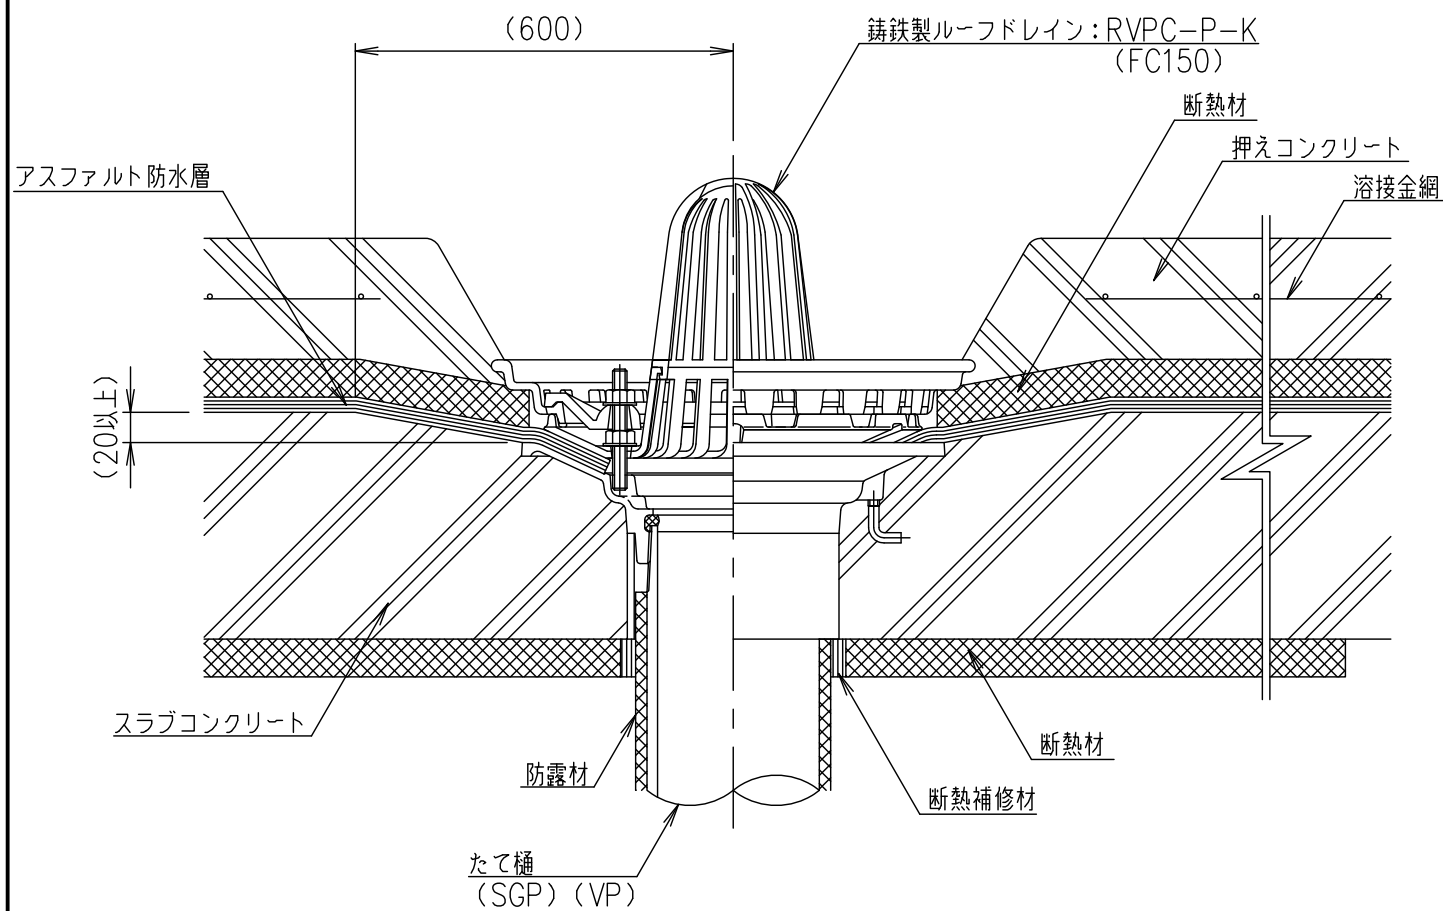

シート本防水

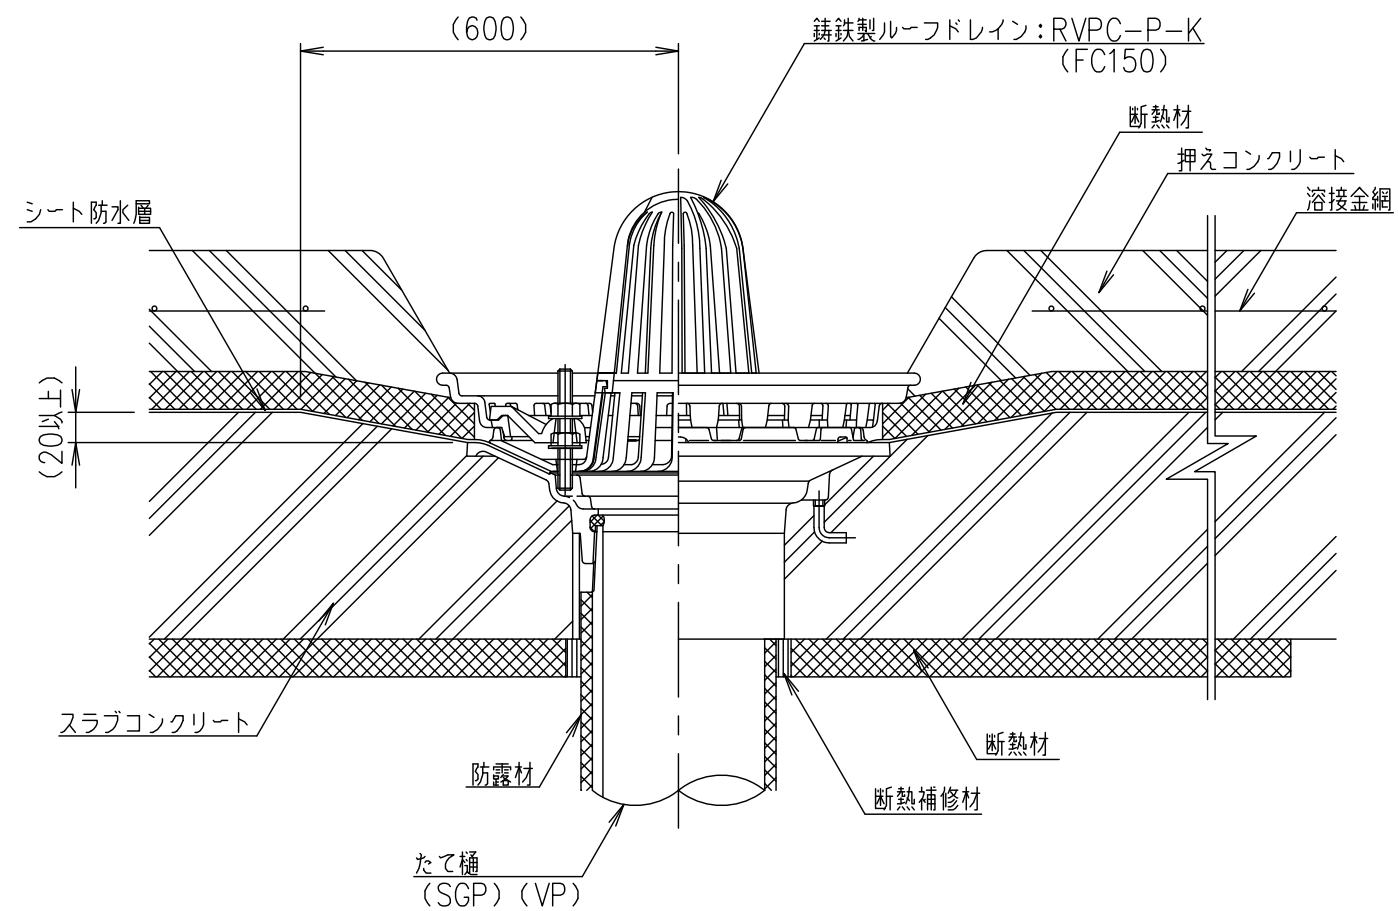

- ・全ての図面は参考図です。施工にあたっては、現場施工図に従ってください。
- ・寸法100の承認図で作図しています。

担当	製図	照査	承認	1 5	名称	DKC
	藤本	野林	金子			屋根外断熱工法用 フスフ防水用・シート防水用（本防水） RVPC-P-K 屋上用
平成 年 月 日				尺度	図番	たて口排水用 ねじ込式 施工参考図
第一機材株式会社				三角法		PR-E3-00081